



STÁVAJÍCÍ STAV


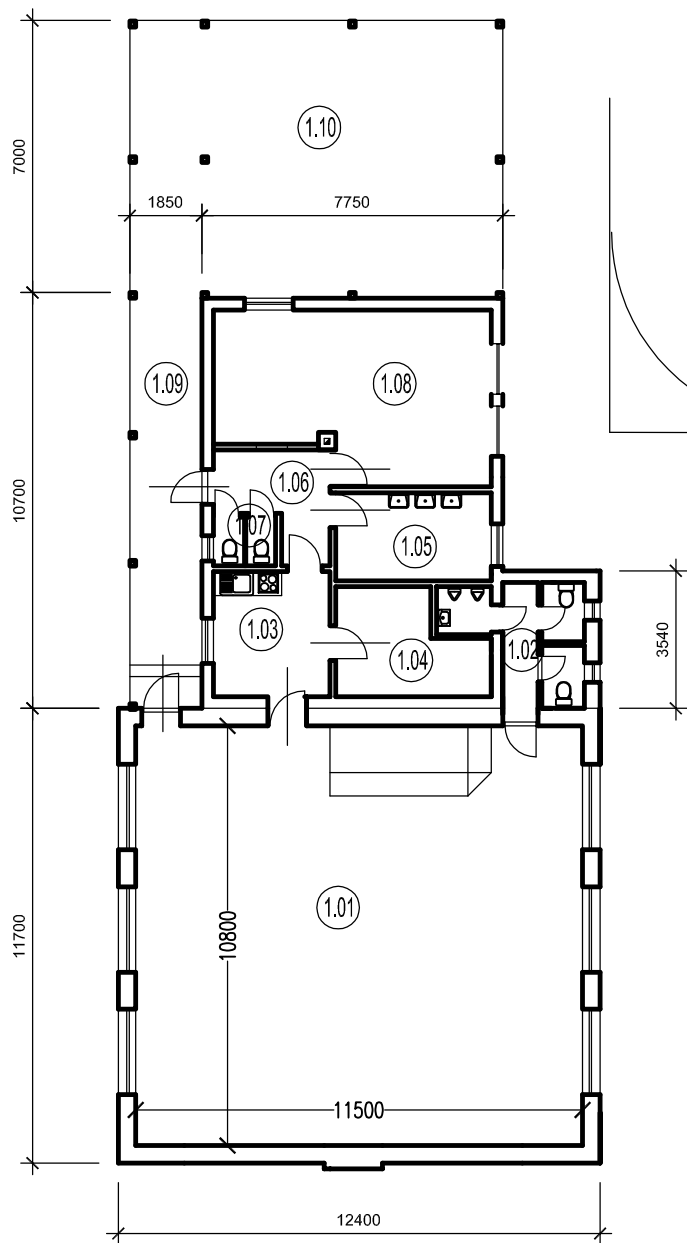


NAVRŽENÝ STAV

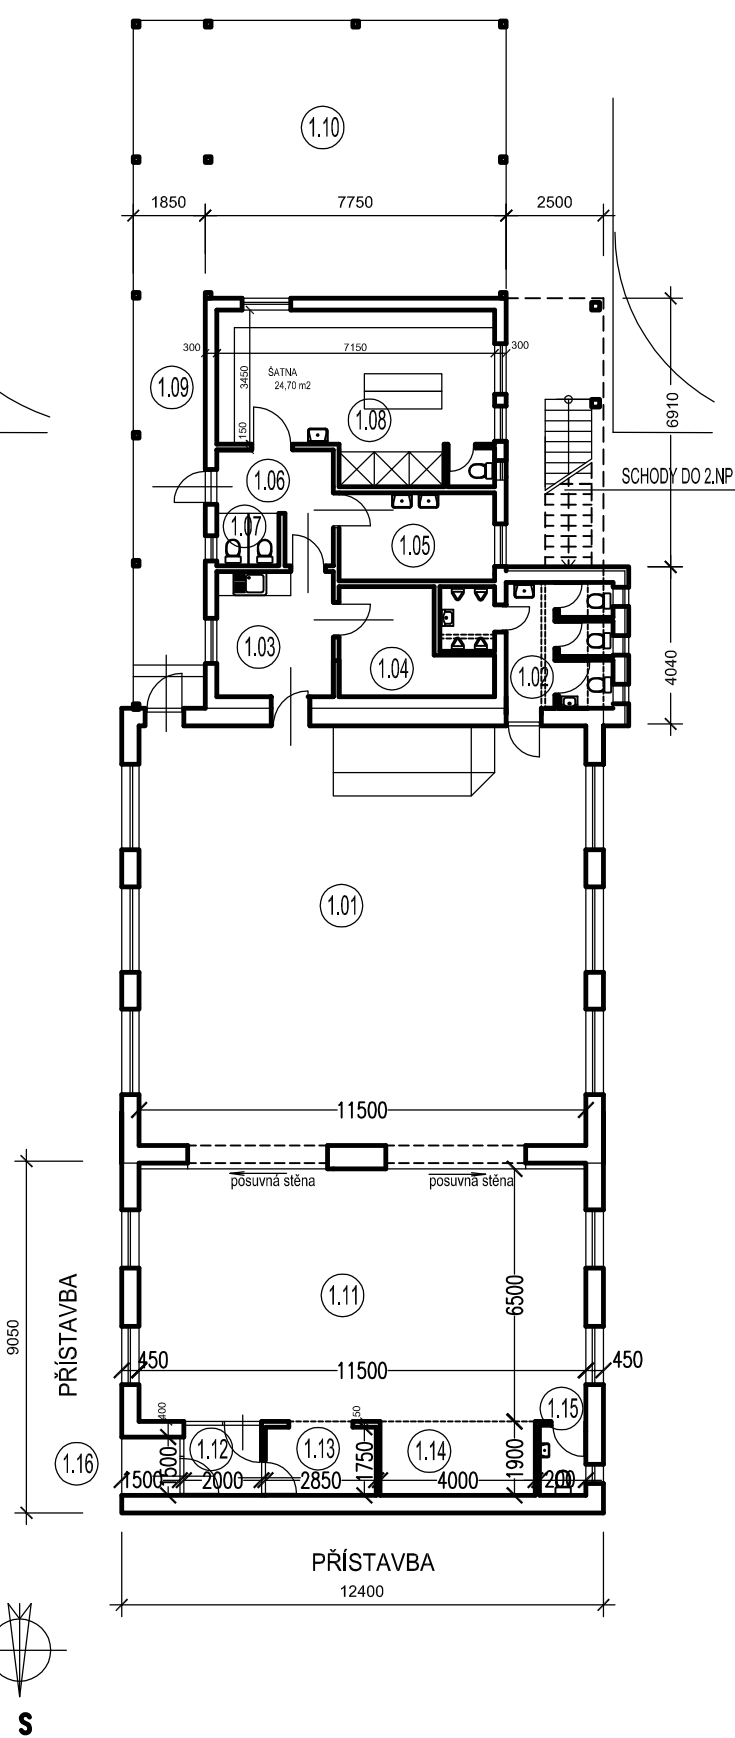

LEGENDA MÍSTNOSTÍ

OZN.	ÚČEL MÍSTNOSTI	PLOCHA	SV	poznámka
1.01	SÁL	124,2 m ²	4200	probourání stěn do klubovny
1.02	WC pro SÁL		2500	zvětšení plochy a kapacity
1.03	KUCHYŇKA		2500	beze změn
1.04	SKLAD		2500	zmenšení na úkor WC
1.05	UMÝVÁRNA		2500	tech. místnost - kotel ÚT, bojler
1.06	CHODBA		3000	beze změn
1.08	KLUBOVNA	27,40	2500	upravit na šatnu se sprchami
1.09	KRYTE STÁNÍ		3000	beze změn
1.10	KRYTÉ SEZENÍ		3000	beze změn
1.11	KLUBOVNA - HERNA	77,6	3600	navržená přístavba
1.12	ZÁDVEŘÍ	3,60	3000	navržená přístavba
1.13	ŠATNA	5,00	3000	navržená přístavba
1.14	SKLAD	7,60	3000	navržená přístavba
1.15	WC KLUBOVNA	2,10	3000	navržená přístavba
1.16	VSTUP KLUBOVBA	2,25	3600	navržená přístavba

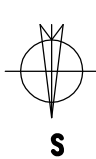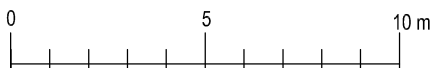

vypracoval Ing.Karel Hurta	zodp.projektant Ing.Karel Hurta	Ing.Karel Hurta 75624 Bystřička 86 IČ : 1211 4448
investor Obec Bystřička 756 24 Bystřička 82	datum říjen 2015	účel PD studie
místo stavby parcela č. 275/1, 235/4 a .178 kat. území Bystřička II.	zak.číslo	paré č.
název stavby DOSTAVBA AREÁLU TJ Sokol Bystřička	výkr. číslo 1.10	
název výkresu celkový půdorys 0,000	měřítko 1: 200	