



navržený stav

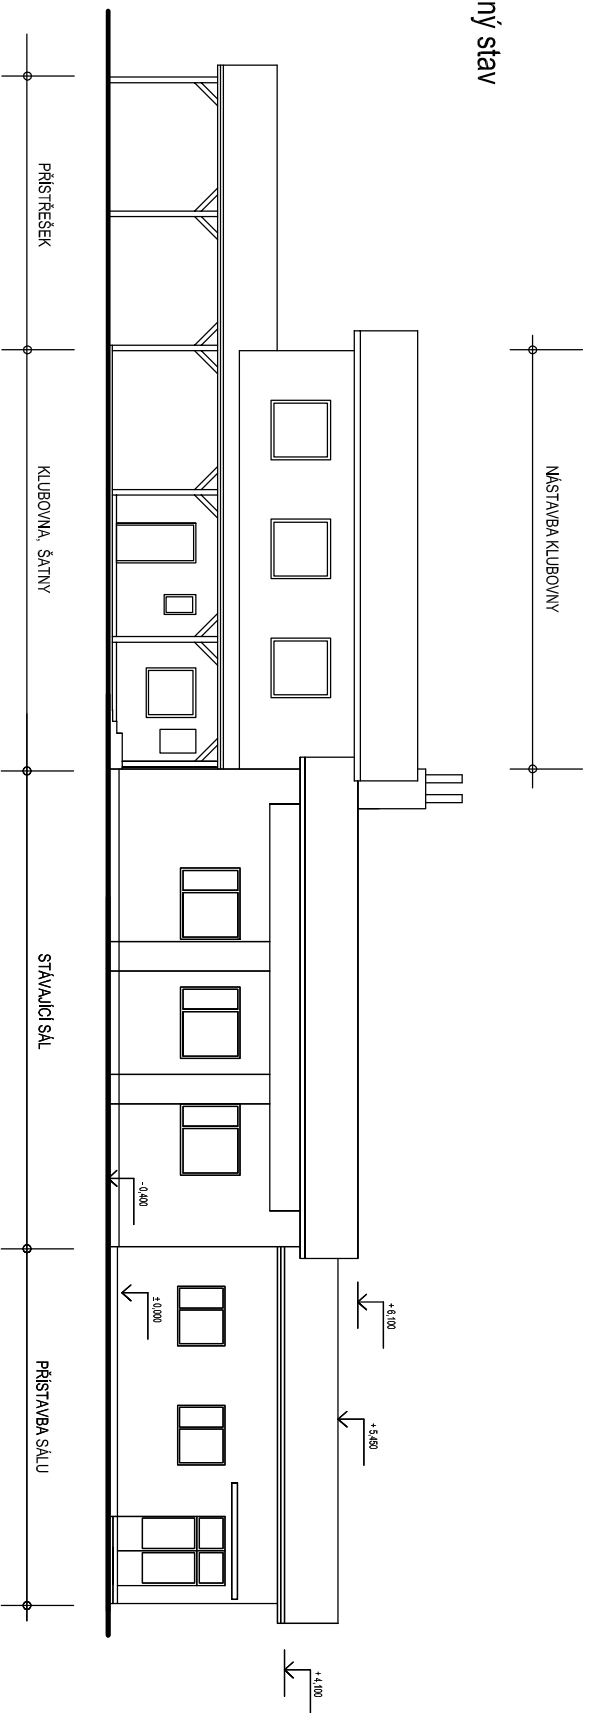

stávající stav

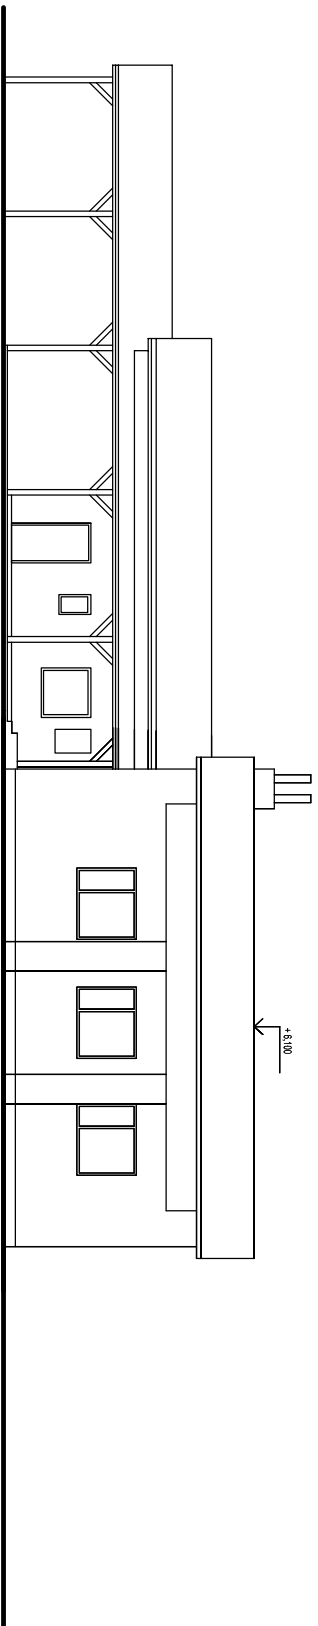

vyracoval	zodp.projektant	Ing.Karel Hurta	75624 Bystřička 86
Ing.Karel Hurta	Ing.Karel Hurta	IČ : 1211 4448	
investor	Obec Bystřička	756 24 Bystřička 82	říjen 2015
756 24 Bystřička 82	účel PD	studie	
místo stavby	parcels č. 275/1, 235/4 a .178 kat. území Bystřička II.	zak.číslo	
název stavby	DOSTAVBA AREÁLU TJ SOKOL BYSTŘIČKA	výkr. číslo	1.07
název výkresu	pohled východní	paré č.	
		měřítko	1:150