



navržený stav

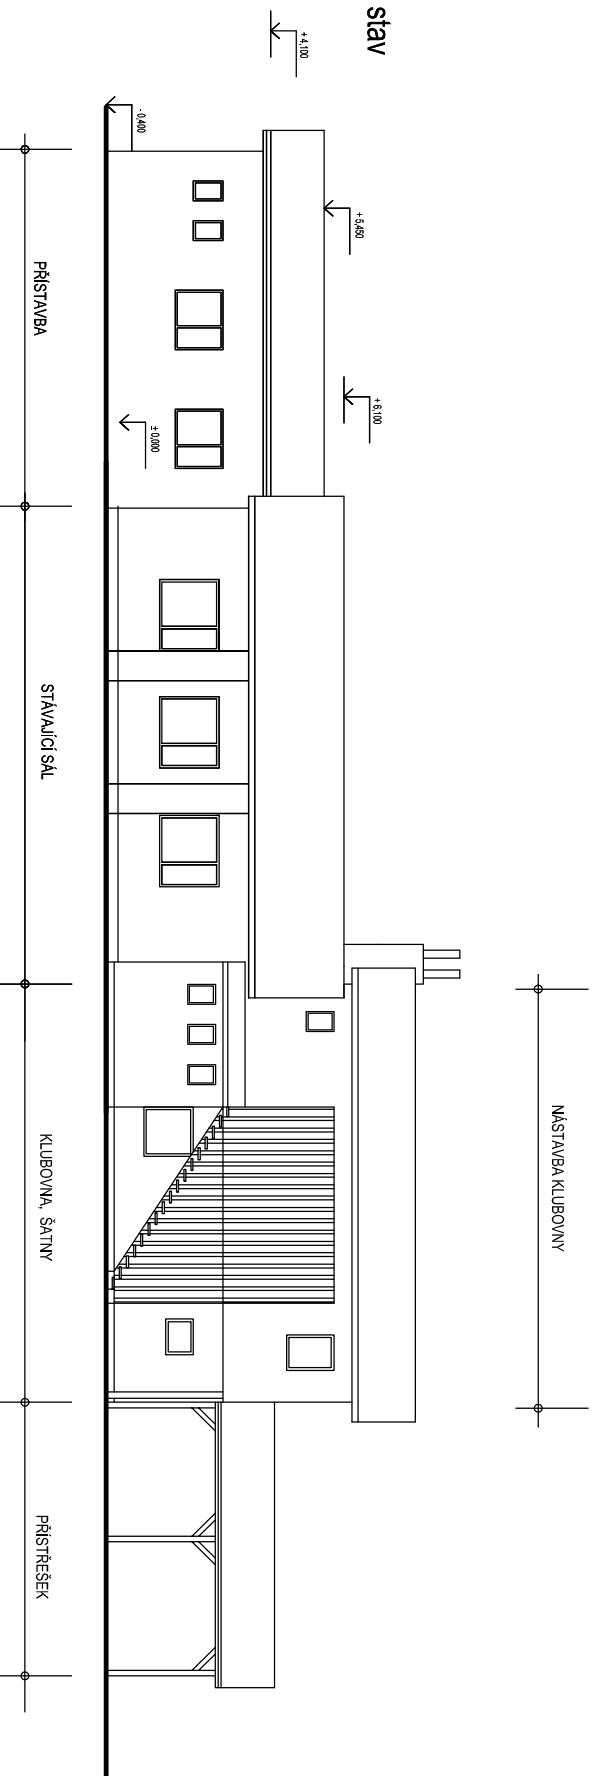

stávající stav

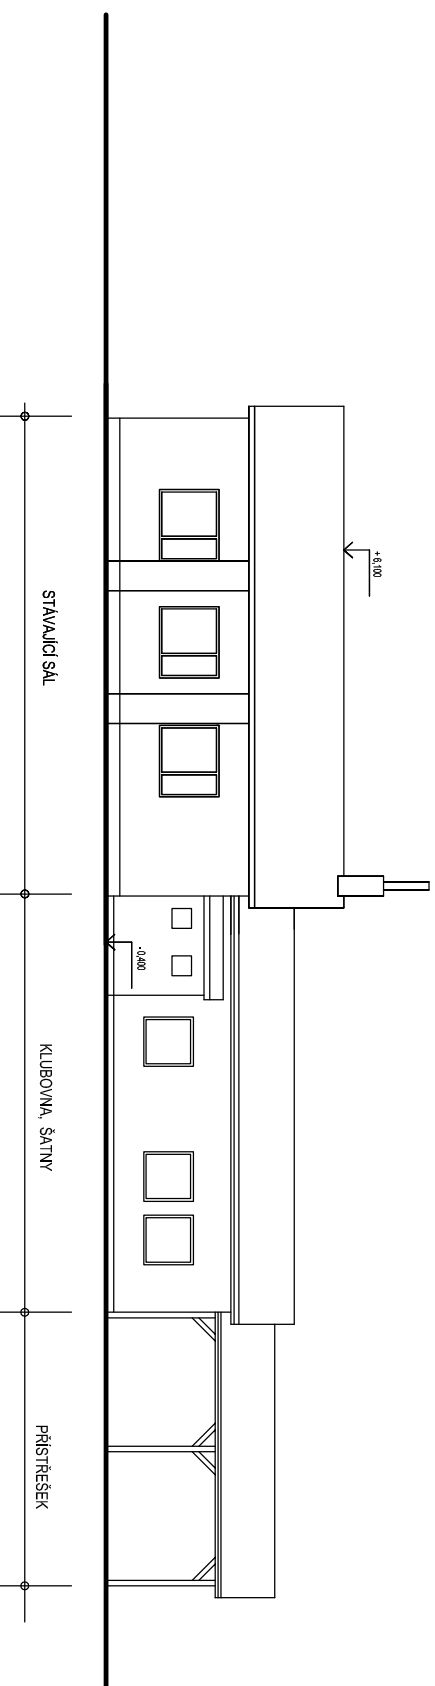

vyracoval	zodp.projektant	Ing.Karel Hurta	Ing.Karel Hurta
Ing.Karel Hurta	Ing.Karel Hurta		
investor	Obec Bystřička	756 24 Bystřička 82	datum říjen 2015
miesto stavby	parcels č. 275/1, 235/4 a .178 kat. území Bystřička II.		účel PD studie
název stavby	DOSTAVBA AREÁLU TJ SOKOL BYSTRČKA		výkr. číslo 1.08
název výkresu	pohled západní		poré č.
			měřítko 1:150